


Plan RDC
Echelle:1/100



Surface HABITABLE
RDC 65,95m²
Etage 44,30m²
TOTAL 110,25m²
Garage 20,60m²

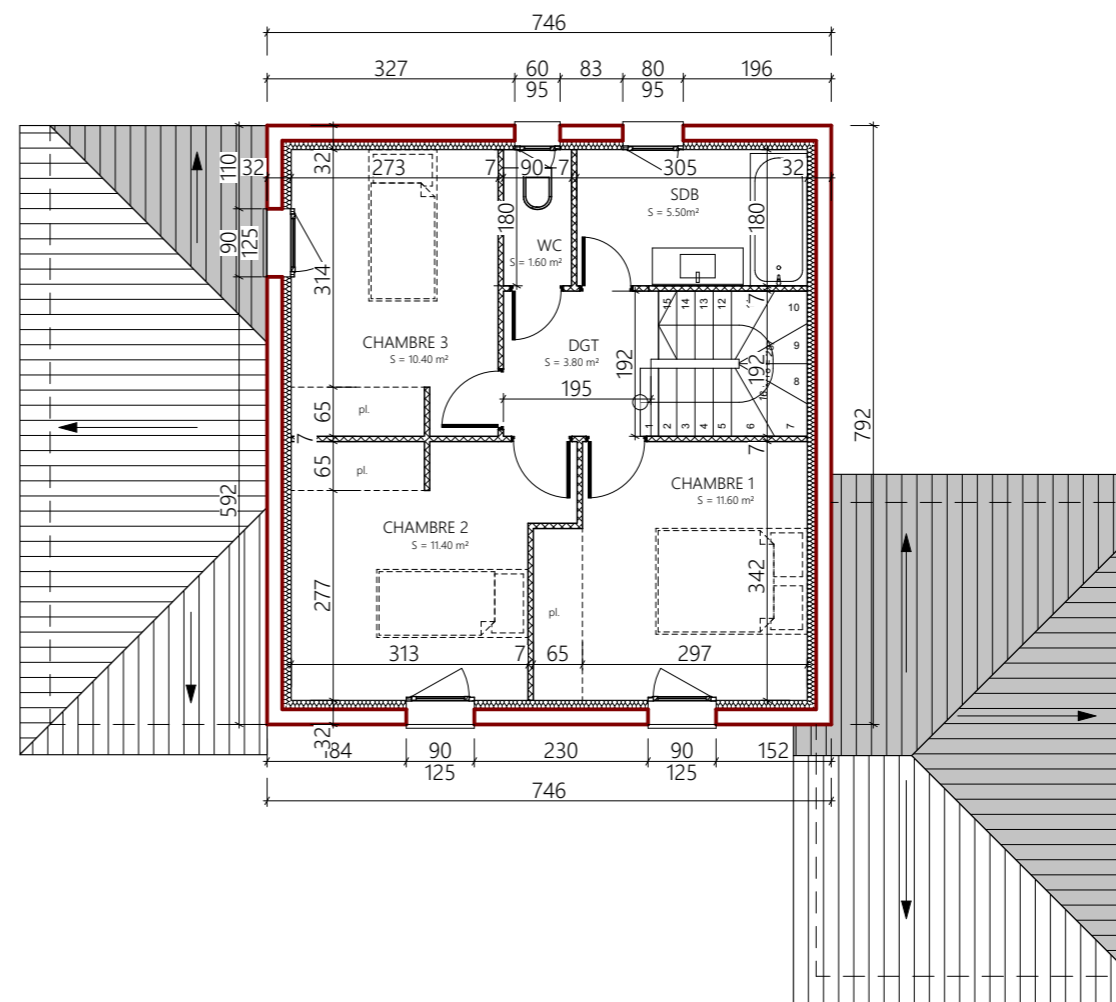

Plan ETAGE
Echelle:1/100

Construction d'une
maison individuelle

Adresse du Projet

PCMI

date : 30/04/2021

chargé d'affaire : JMI
plans établis par : SCH

Actipôle du Tilleul Bât. A 350, Route du Tilleul
69270 CAILLOUX/FONTAINES
Téléphone:04.72.27.09.47 Site:www.selectionartisanale.fr